




FACHADA NORTE
ESC.: 1/50

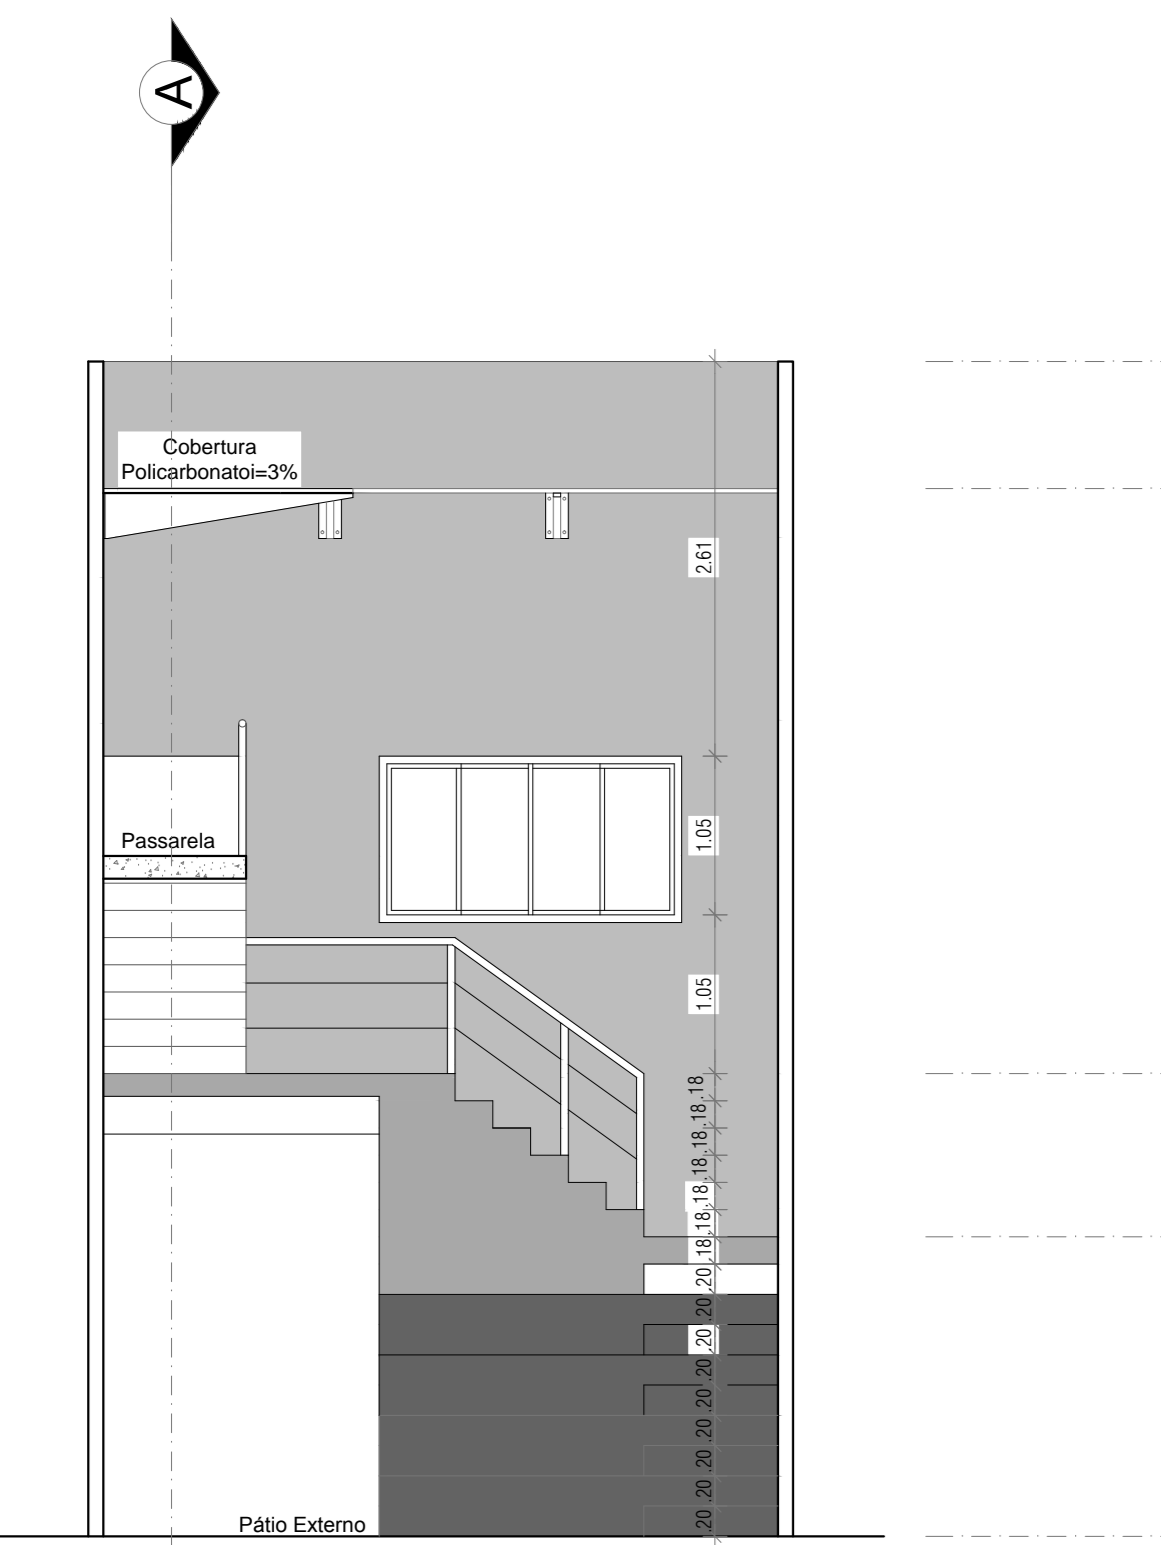


CORTE BB
ESC.: 1/50

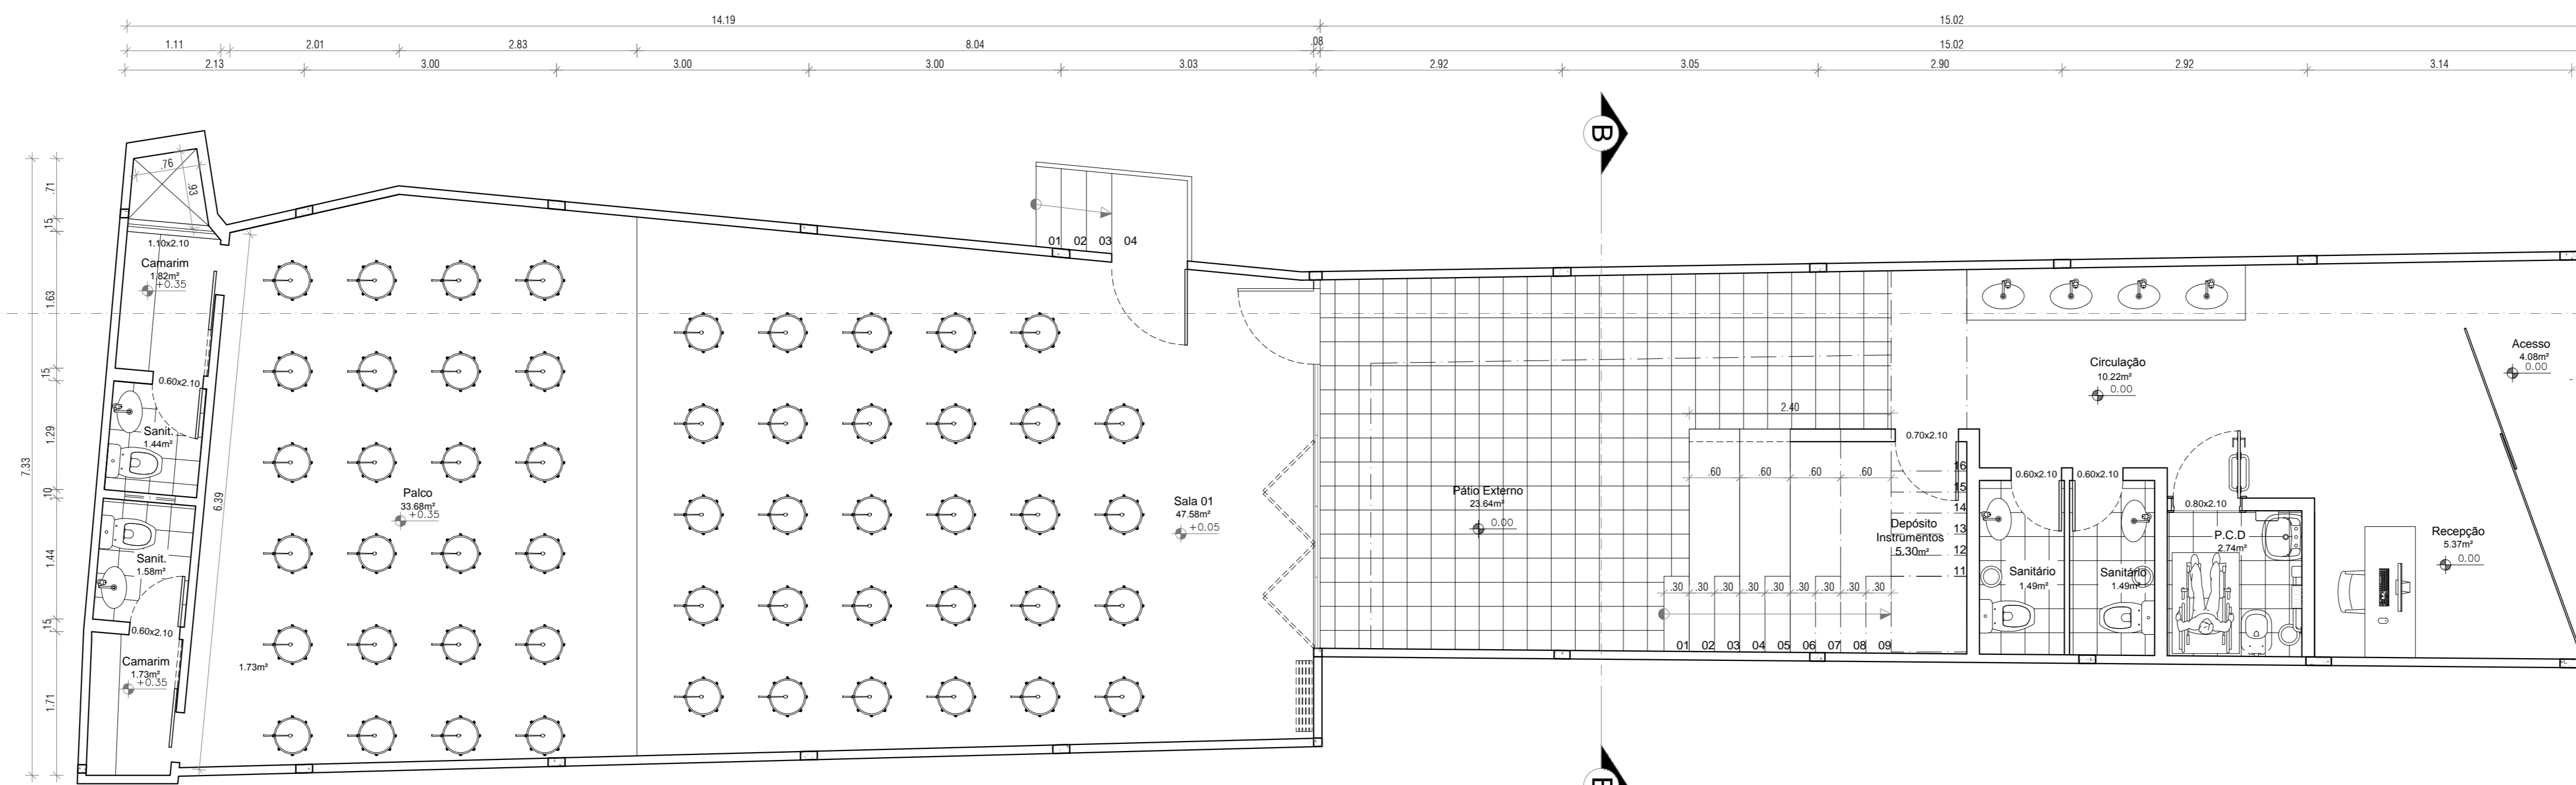

PLANTA BAIXA
ESC.: 1/50

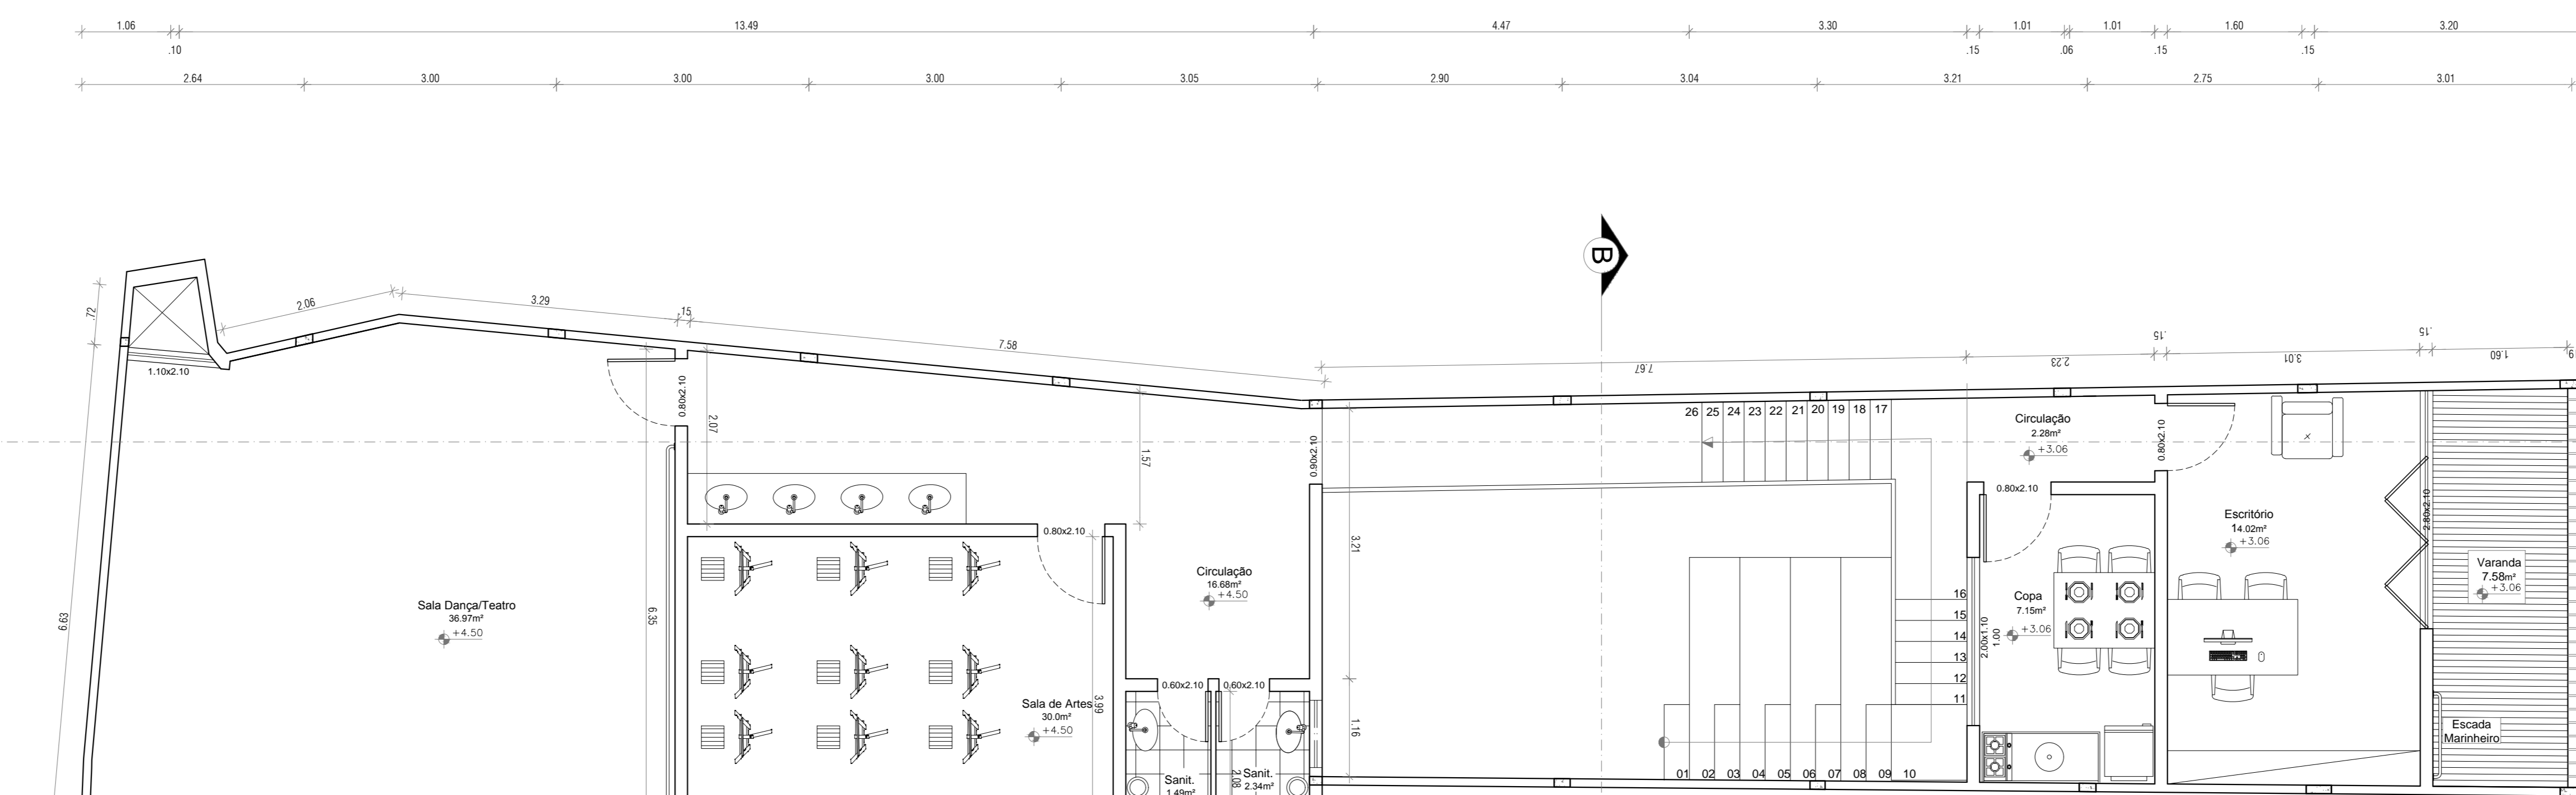

PLANTA BAIXA 1º PAV.
ESC.: 1/50

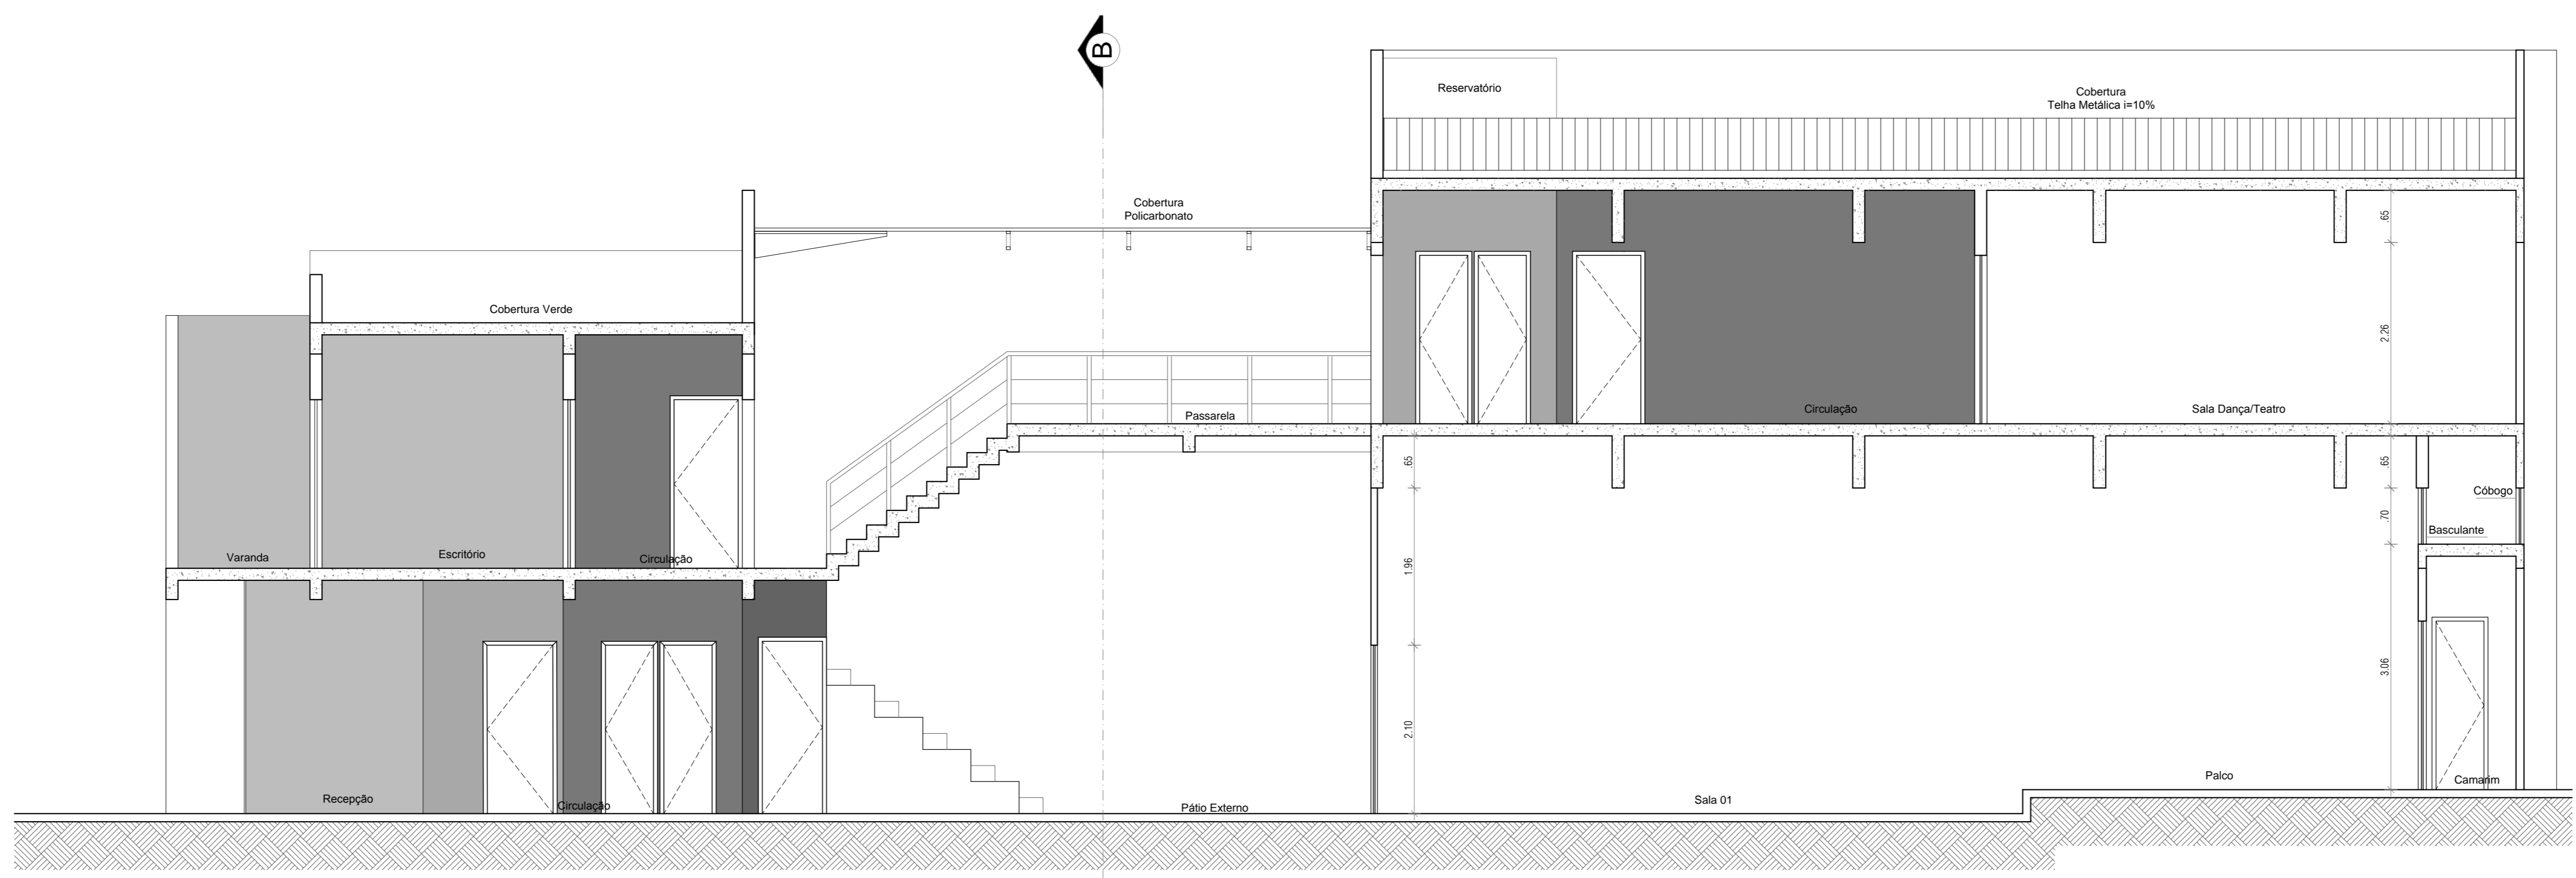

CORTE AA
ESC.: 1/50

LUIZ ROGÉRIO ROSÁRIO DOS SANTOS JUNIOR
PROJETO: CAU 141426-7

PROPRIEDADE:
LUIZ ROGÉRIO ROSÁRIO DOS SANTOS JUNIOR
CONSTRUÇÃO: CAU 141426-7

QUADRO DE REVISÕES					
Nº	DATA	EMISSÃO INICIAL	DESCRIÇÃO	PROJ.	REV.

ESTE DESENHO NÃO PODE SER USADO, COPIADO OU CEDIDO FORA DOS TERMOS CONTRATUAIS.

IDENTIFICAÇÃO DA AÇÃO
PROJETO DE REFORMA/AMPLIAÇÃO

CONTRATANTE: TEDY SANTANA


ENDEREÇO DA AÇÃO: R. DAS PALMEIRAS, S/N, ENGENHO VELHO DA FEDERAÇÃO, CEP 40.265-040 SALVADOR-BA

ETAPA DO PROJETO: ESTUDO PRELIMINAR

TÍTULO DO DESENHO: ARQUITETURA
PLANTA BAIXA
CORTES E FACHADAS

CODIGO DO DOC: COIÓ-SSA01-PL1-03_DE_PB_R0

DESENHO: ROSÁRIO et al.	FORMATO: A0	ESCALA: INDICADA	DATA: JUNHO/2017
-------------------------	-------------	------------------	------------------

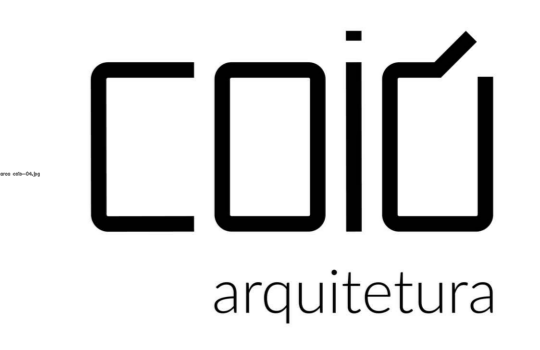

SERIAL DO DESENHO
01/01
REVISÃO: 0

COIÓ-SSA02-03-CAD_DE_PL1-R7-DWG